



ПК 101.1
Ось посп
(ПК 106.1
ПК 101.1
Ось ДП.
(ПК 106
ПК 101.1
Ось ПК

(ПК 106
ПК 102.1
Вых.св.

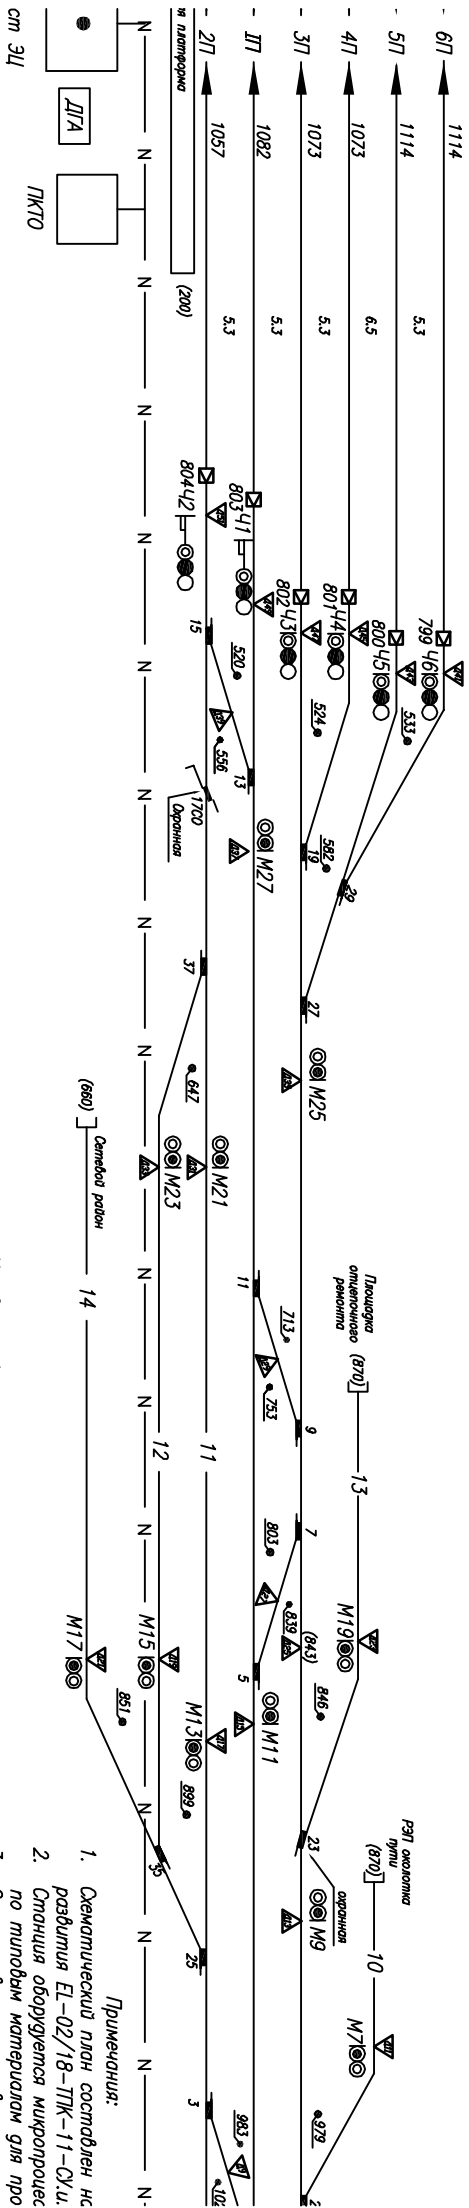

В электрическую централизацию
включаются:
стрелок — 22
светофоров — 29

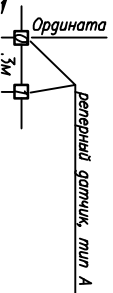

- Примечания:
1. Схематический план составлен на разбития ЕЛ-02/18-ТК-11-Сх.и.
 2. Станция оборудуется микропроцесс по типовым материалам для про
 3. Станция включается в диспетчер интегрированной системы управл (диспетчерское управление).
 4. Горючие станции оборудуются)
 5. Предусматривается система бесп
- необходимой аккумуляторной (