
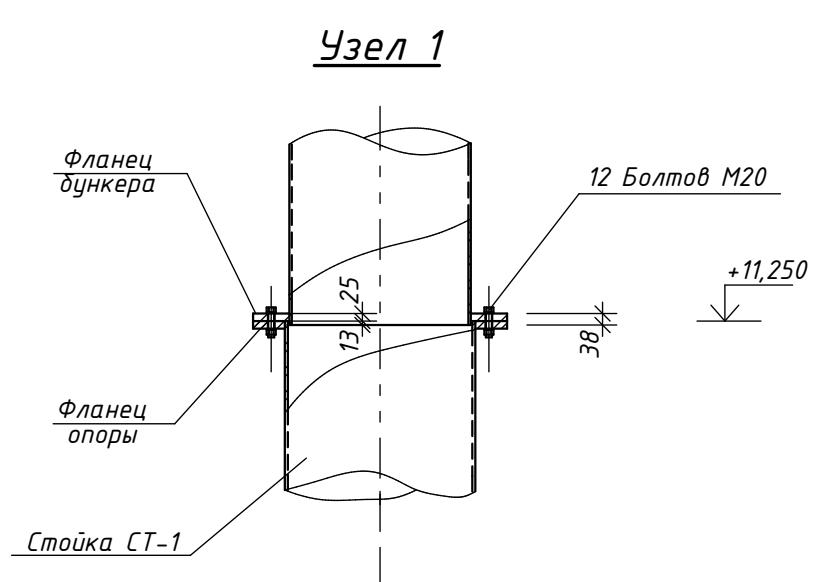
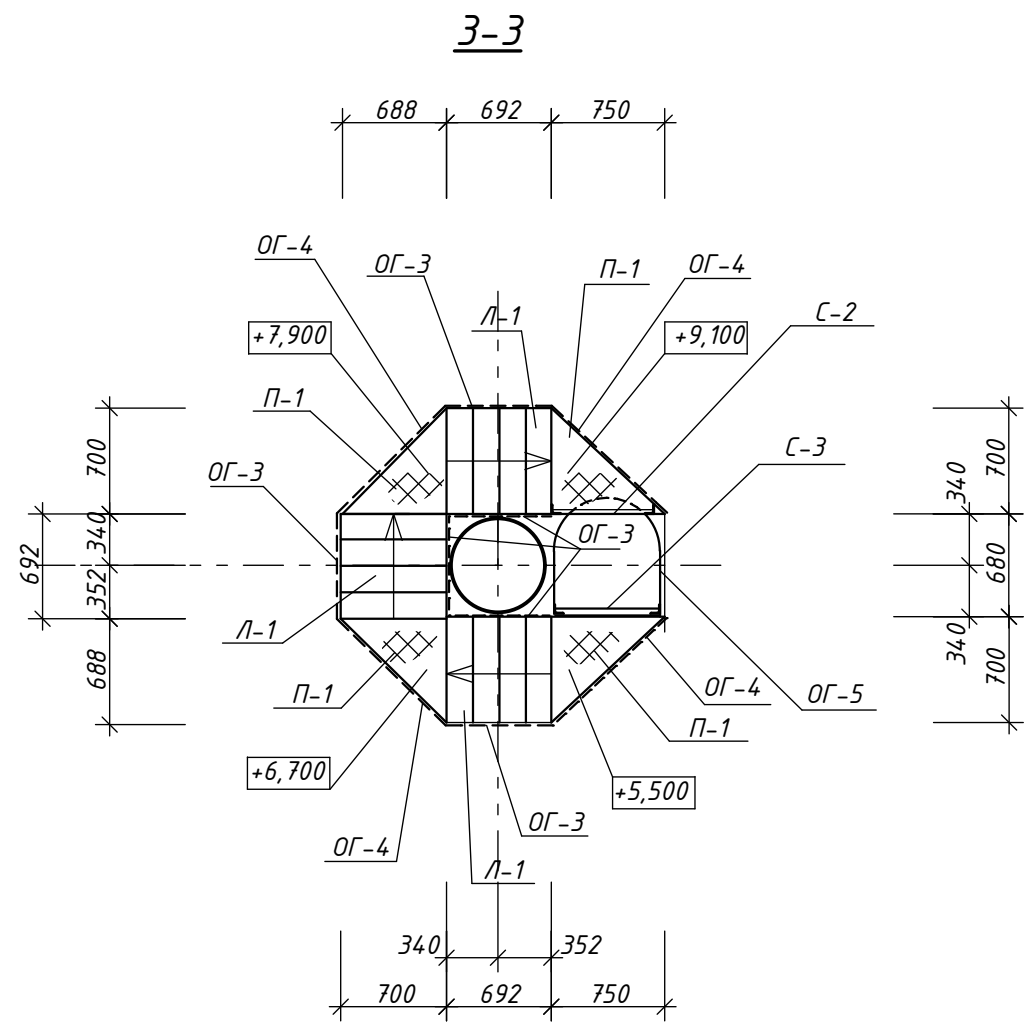
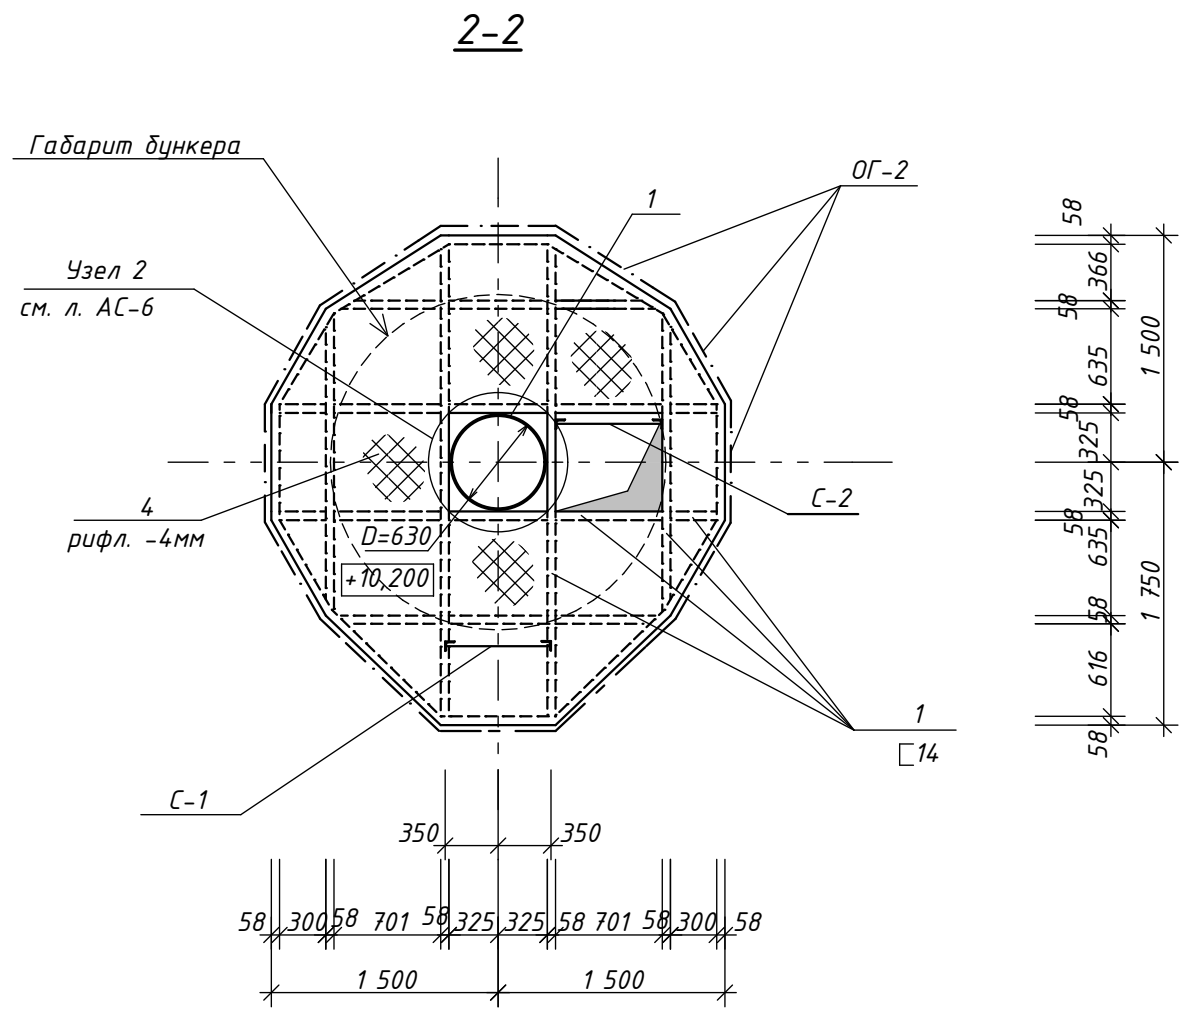
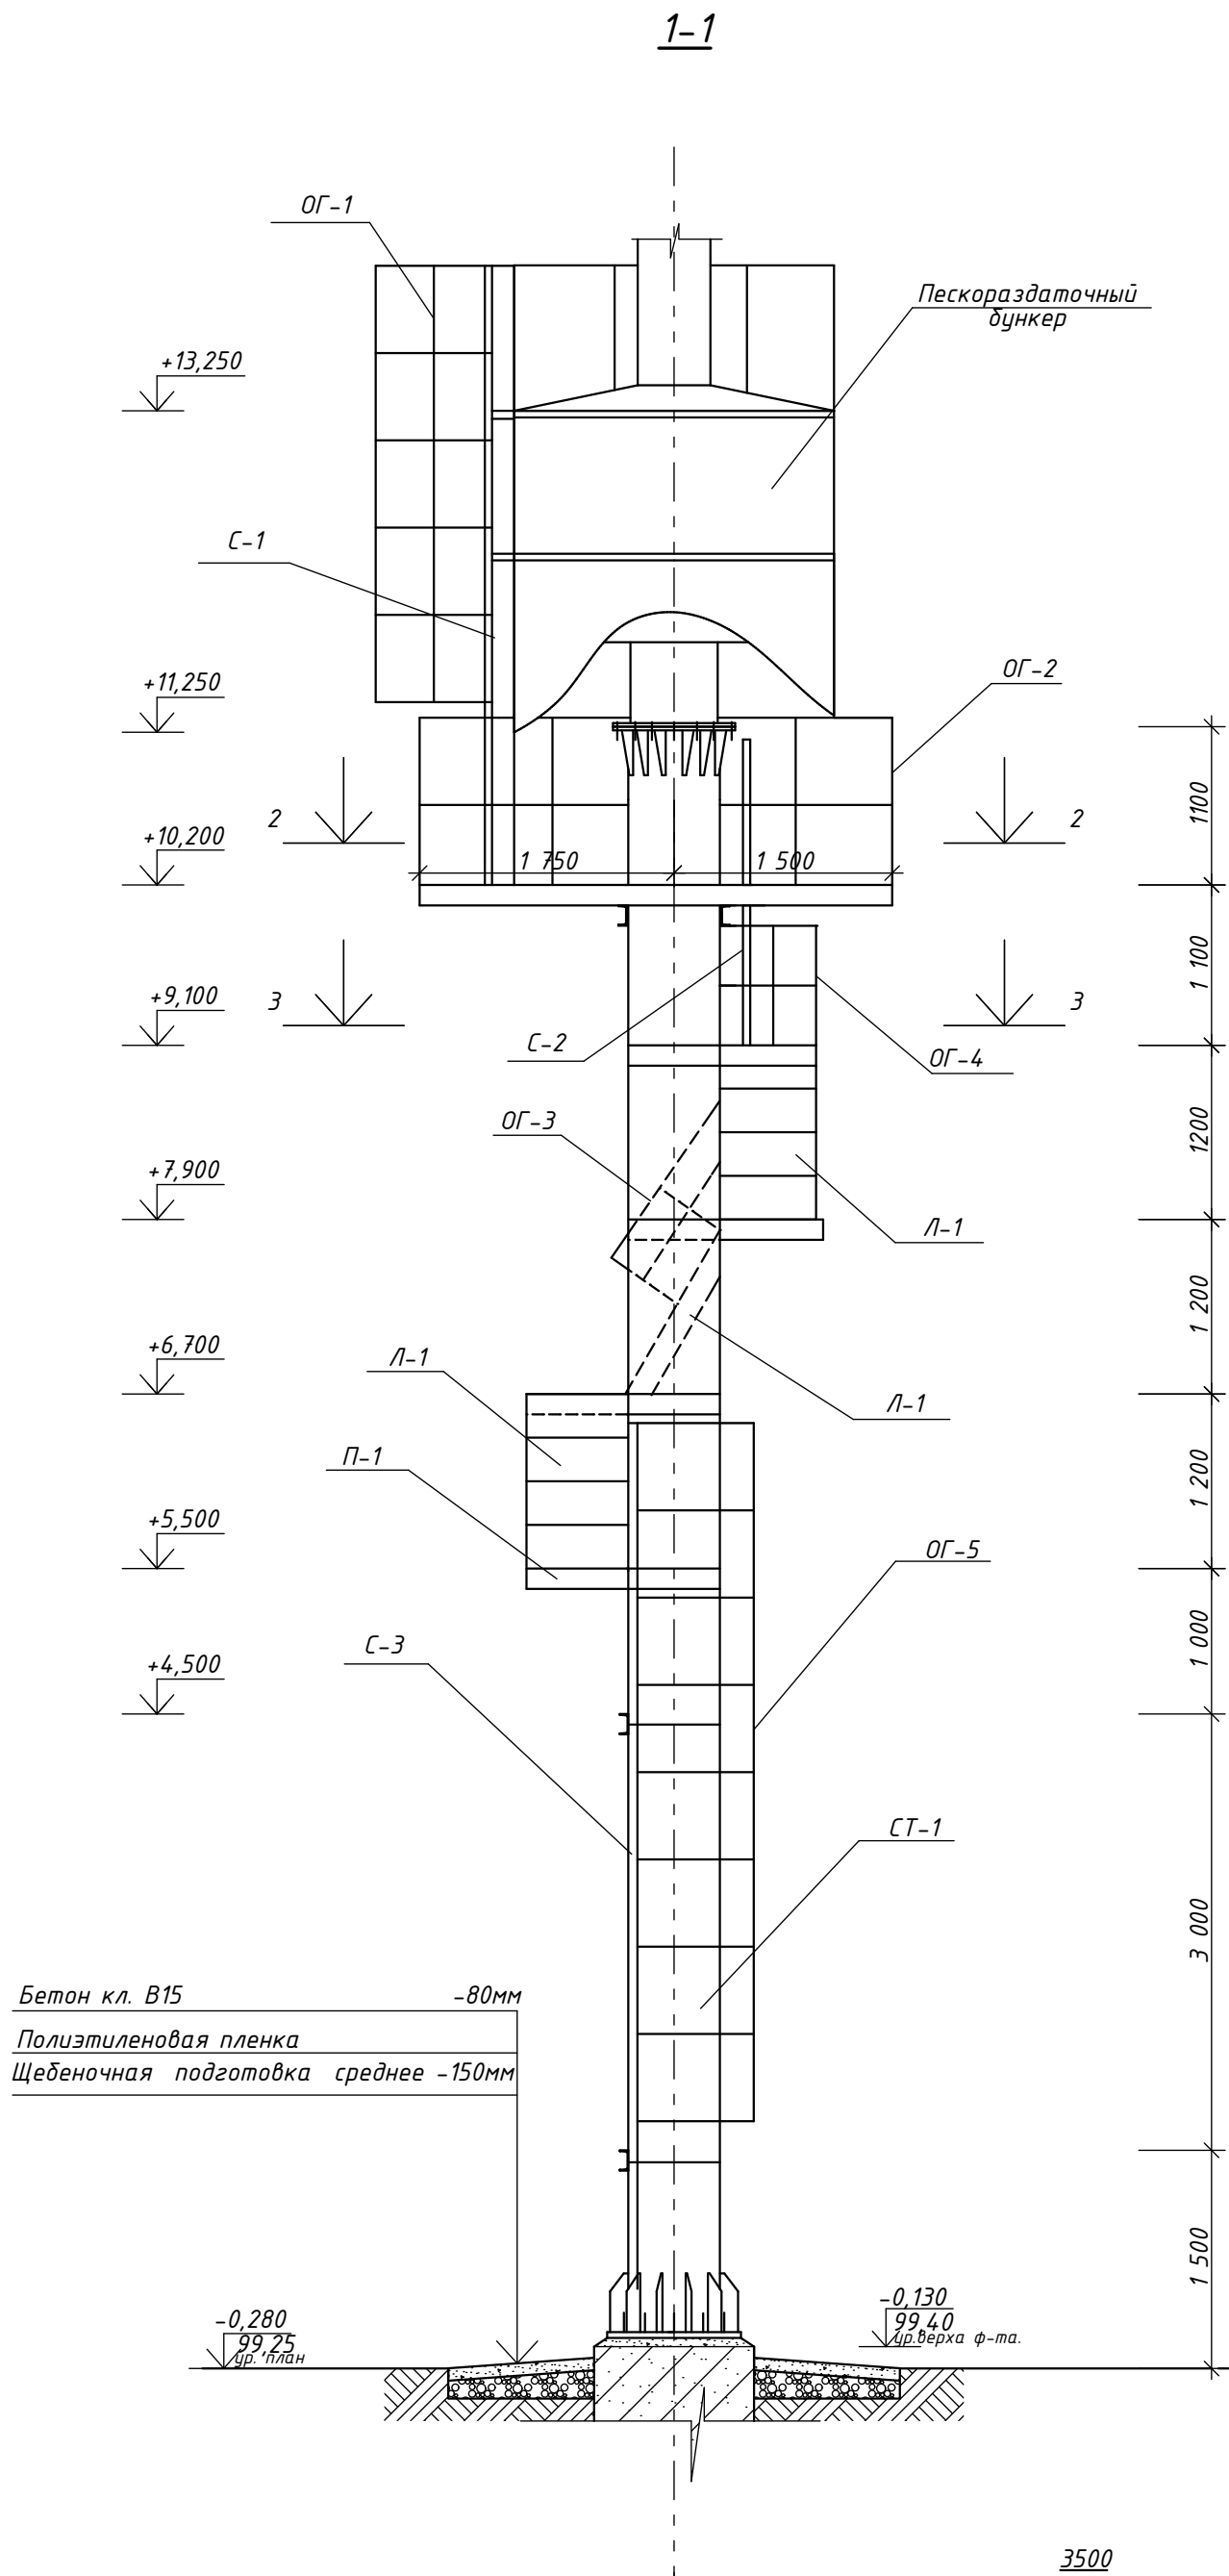


Опора-стойка СТ-1 под пескораздаточный бункер с площадками и лестницами обслуживания.

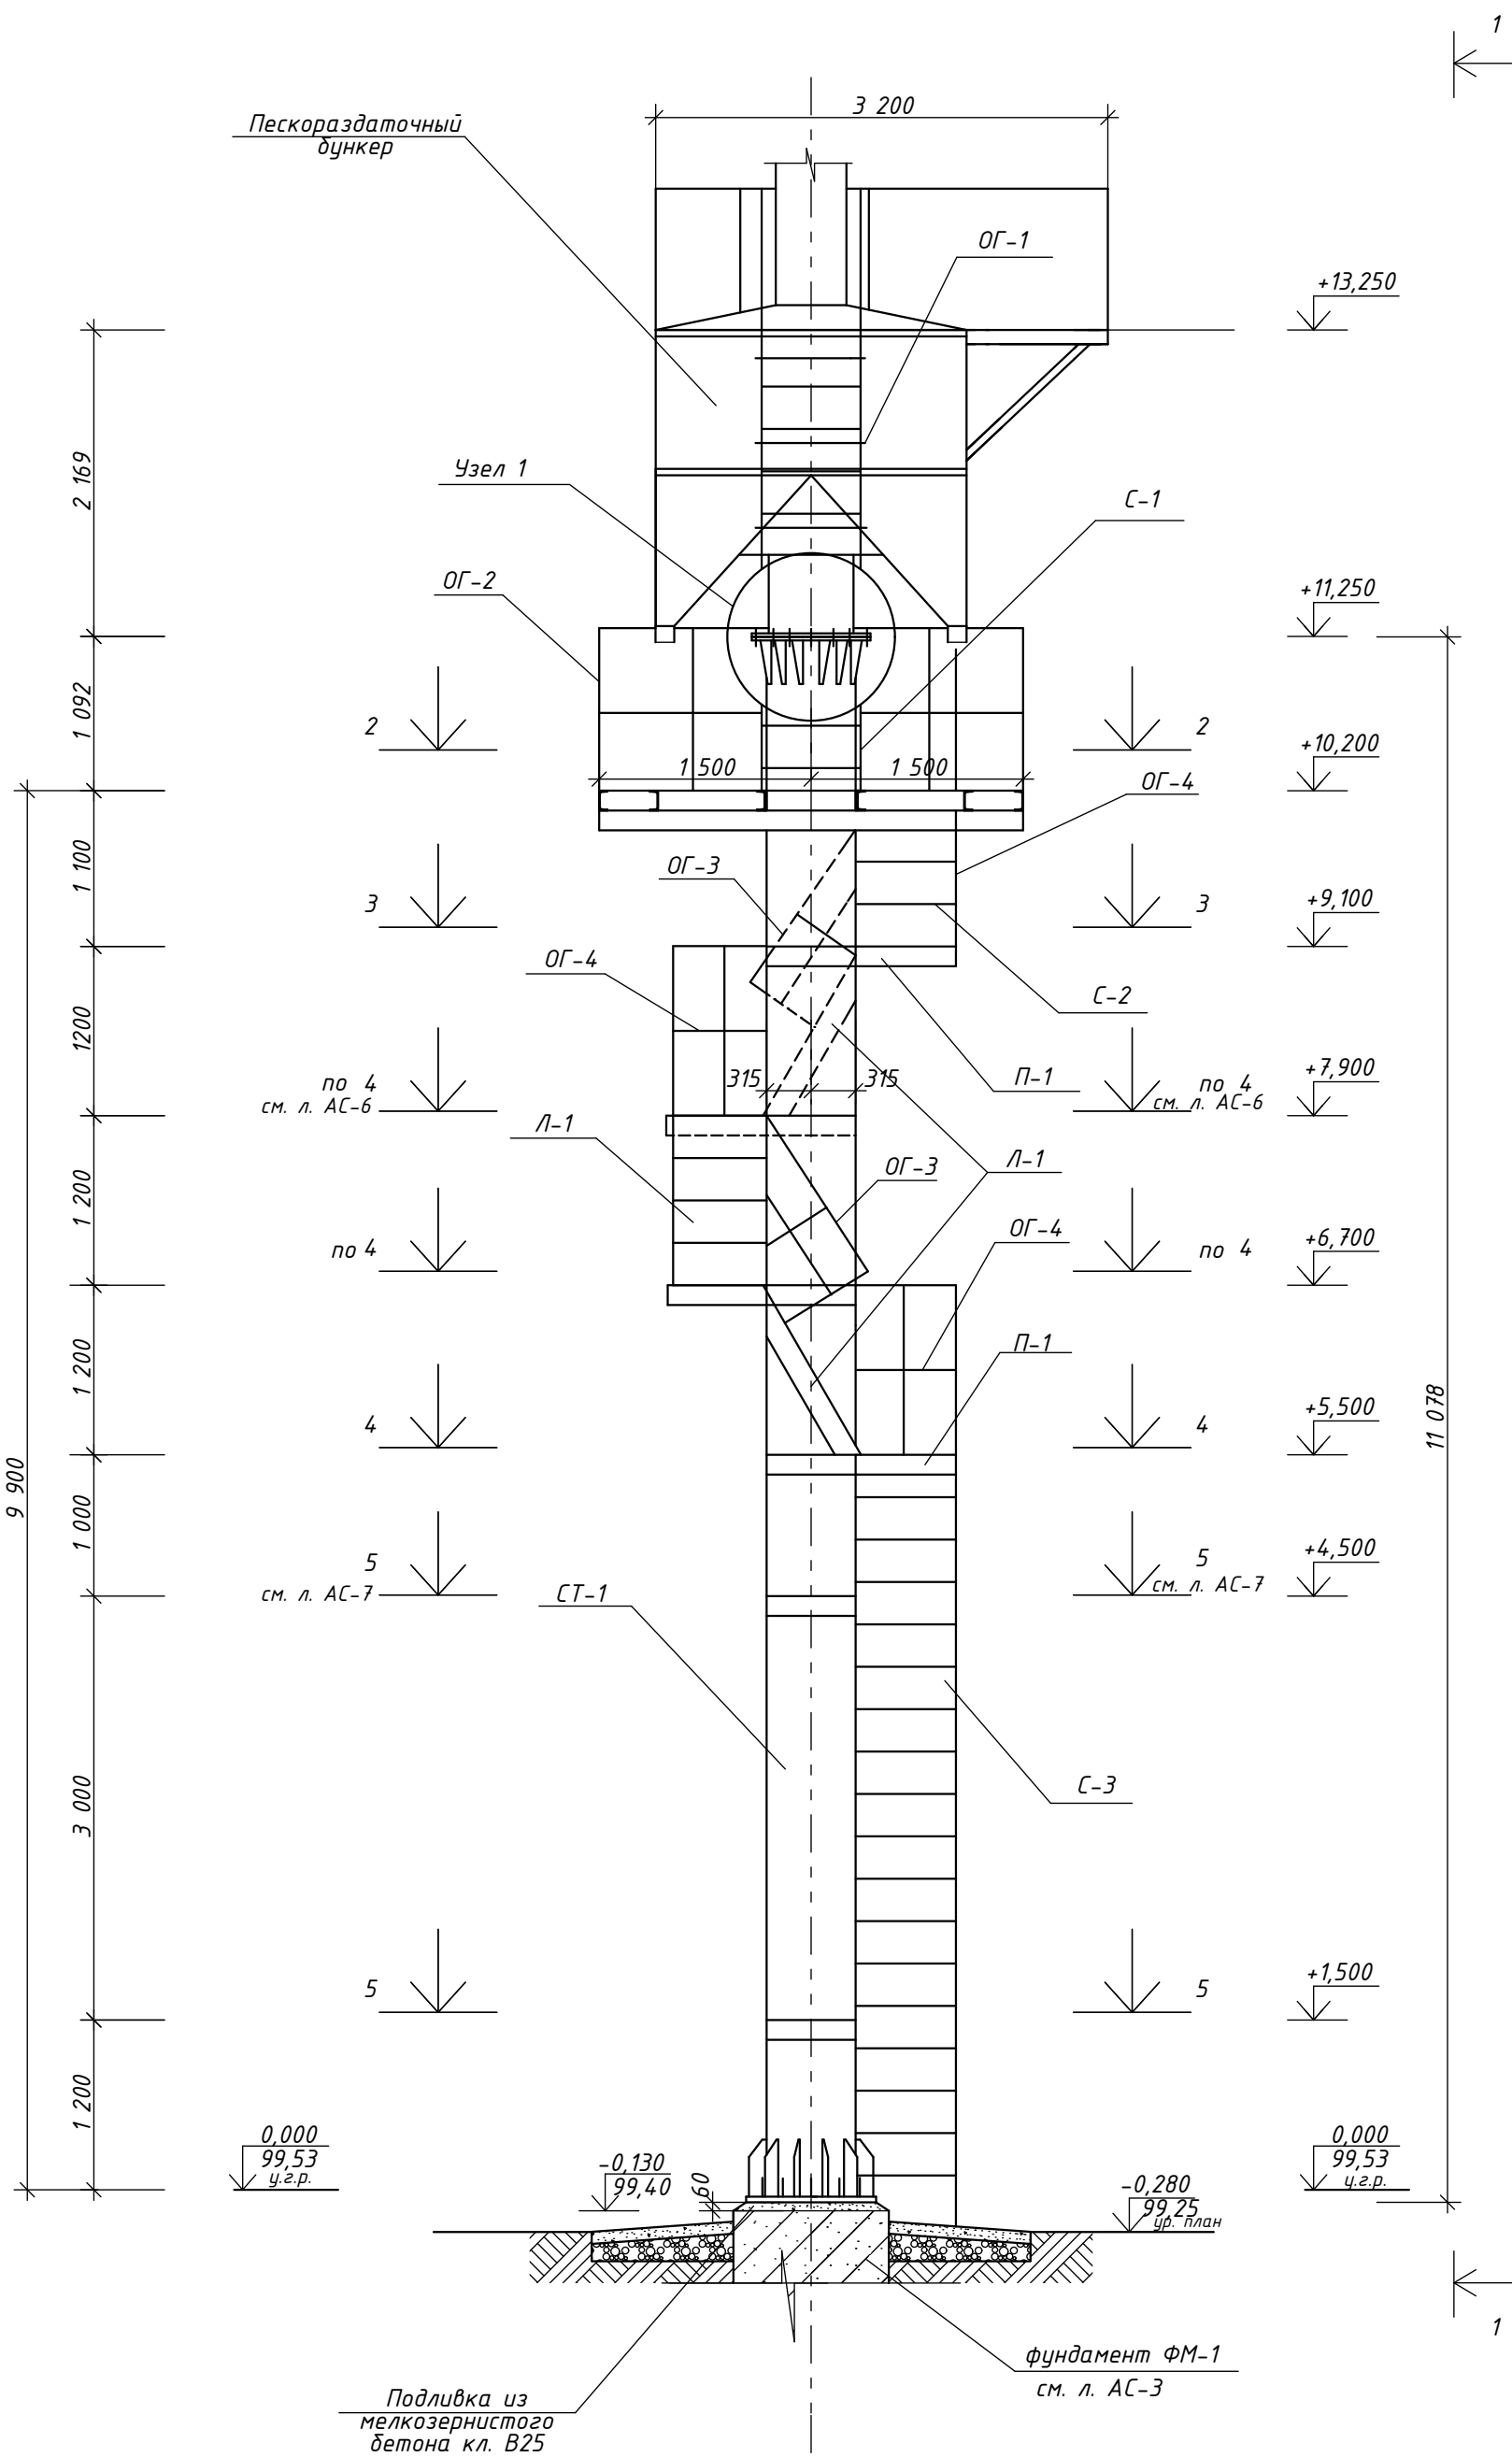

Ведомость элементов

Марка	Сечение			Усилие на прикрепление			Марка металла	Примечание кг	Всего кг
	Эскиз	Кол.	Состав	N, тс	A, тс	M, мм			
1	2	3	4	5	6	7	8	9	10
СТ-1	см. л. АС-8								
Элементы по сечению 2-2									
1	□	31,5 п.м.	□ 14	конструктивно			С245	387,5	387,5
2		1,0м2	-t=10мм					78,5	78,5
ОГ-2	Серия 1.450.3-7.94	12 шт	Ограждение площадки ОПБГ-12.9					18,60	223,2
4		7,5м2	рифл. -4мм					250,5	250,5
Элементы по сечению 4-4, 3-3									
1	□	25,2 п.м.	□ 14	конструктивно			С245	310,0	310,0
2		0,8м2	-t=10мм					62,8	62,8
3		6,8п.м	Ø20AI					16,8	16,8
4		1,2м2	рифл. -4мм					40,1	40,1
ОГ-4	Серия 1.450.3-7.94	4 шт	Ограждение площадки ОПБГ-12.12					21,4	85,6
Элементы по сечению 4-4									
1	□	3,2 п.м.	□ 14	конструктивно			С245	40,0	40,0
2		0,01м2	-t=10мм					7,85	7,85
3		3,4п.м	Ø20AI					8,4	8,4
С-3	Серия 1.450.3-7.94	1шт	Стремянка СГ-64					115,4	115,4
ОГ-5	Серия 1.450.3-7.94	1шт	Ограждение стремянки ОСГ-48					42,70	42,70
С-1	Серия 1.450.3-7.94	1шт	Стремянка СГ-46	конструктивно			С245	82,8	82,8
ОГ-1	Серия 1.450.3-7.94	1шт	Ограждение стремянки ОСГ-42					37,9	37,9
С-2	Серия 1.450.3-7.94	1шт	Стремянка СГ-22					39,20	39,20
ОГ-3	Серия 1.450.3-7.94	6шт	Ограждение лестницы ОПБГ-12.12					8,80	52,80
Л-1	Серия 1.450.3-7.94	3шт	Лестница ЛГФ60-12.7					56,60	169,8
Д-7	Серия 1.450.3-7.94	3шт	Доборный элемент для Л-1					10,5	31,5

1. Сварку металлоконструкций креплений, а также площадок и ограждений опоры СТ-1 вести по ГОСТ 5264-80 электродами типа Э-42А по ГОСТ9467-75*. Катет сварных швов $k_1 = 6\text{мм}$.
2. Стремянки, лестницы и ограждения выполнять согласно серии 1.450.3-7.94, размеры элементов уточнять на месте.
3. Данный лист см. совместно с листами АС-6 ÷ АС-8.

12753.ТН/0929-01.11-АС									
Проект развития станции Денисовка. Новое капитальное строительство железнодорожного узла ООО "Тобольск-Нефтехим".									
Изм.	Кол.	Лист	№ док.	Подпись	Дата	Экипировочная позиция			
Разработал	Макицкая	08.13				Стация	Лист	Листов	
Проверил	Карташова	08.13				р	5		
Н. контр.	Волков	08.13				Опора-стойка СТ-1 под пескораздаточный бункер с площадками и лестницами обслуживания.			ПРОМТРАНСНИПРОЕКТ г. Москва